

IMPIANTO SPORTIVO SAN GIOVANNI

B


N=4931600

Direzione Provinciale di Reggio Nell'Emilia Ufficio Provinciale - Territorio - Direttore DONATELLA PIERLEONI

Vis. tel.

E=1624100

I Particella: 172

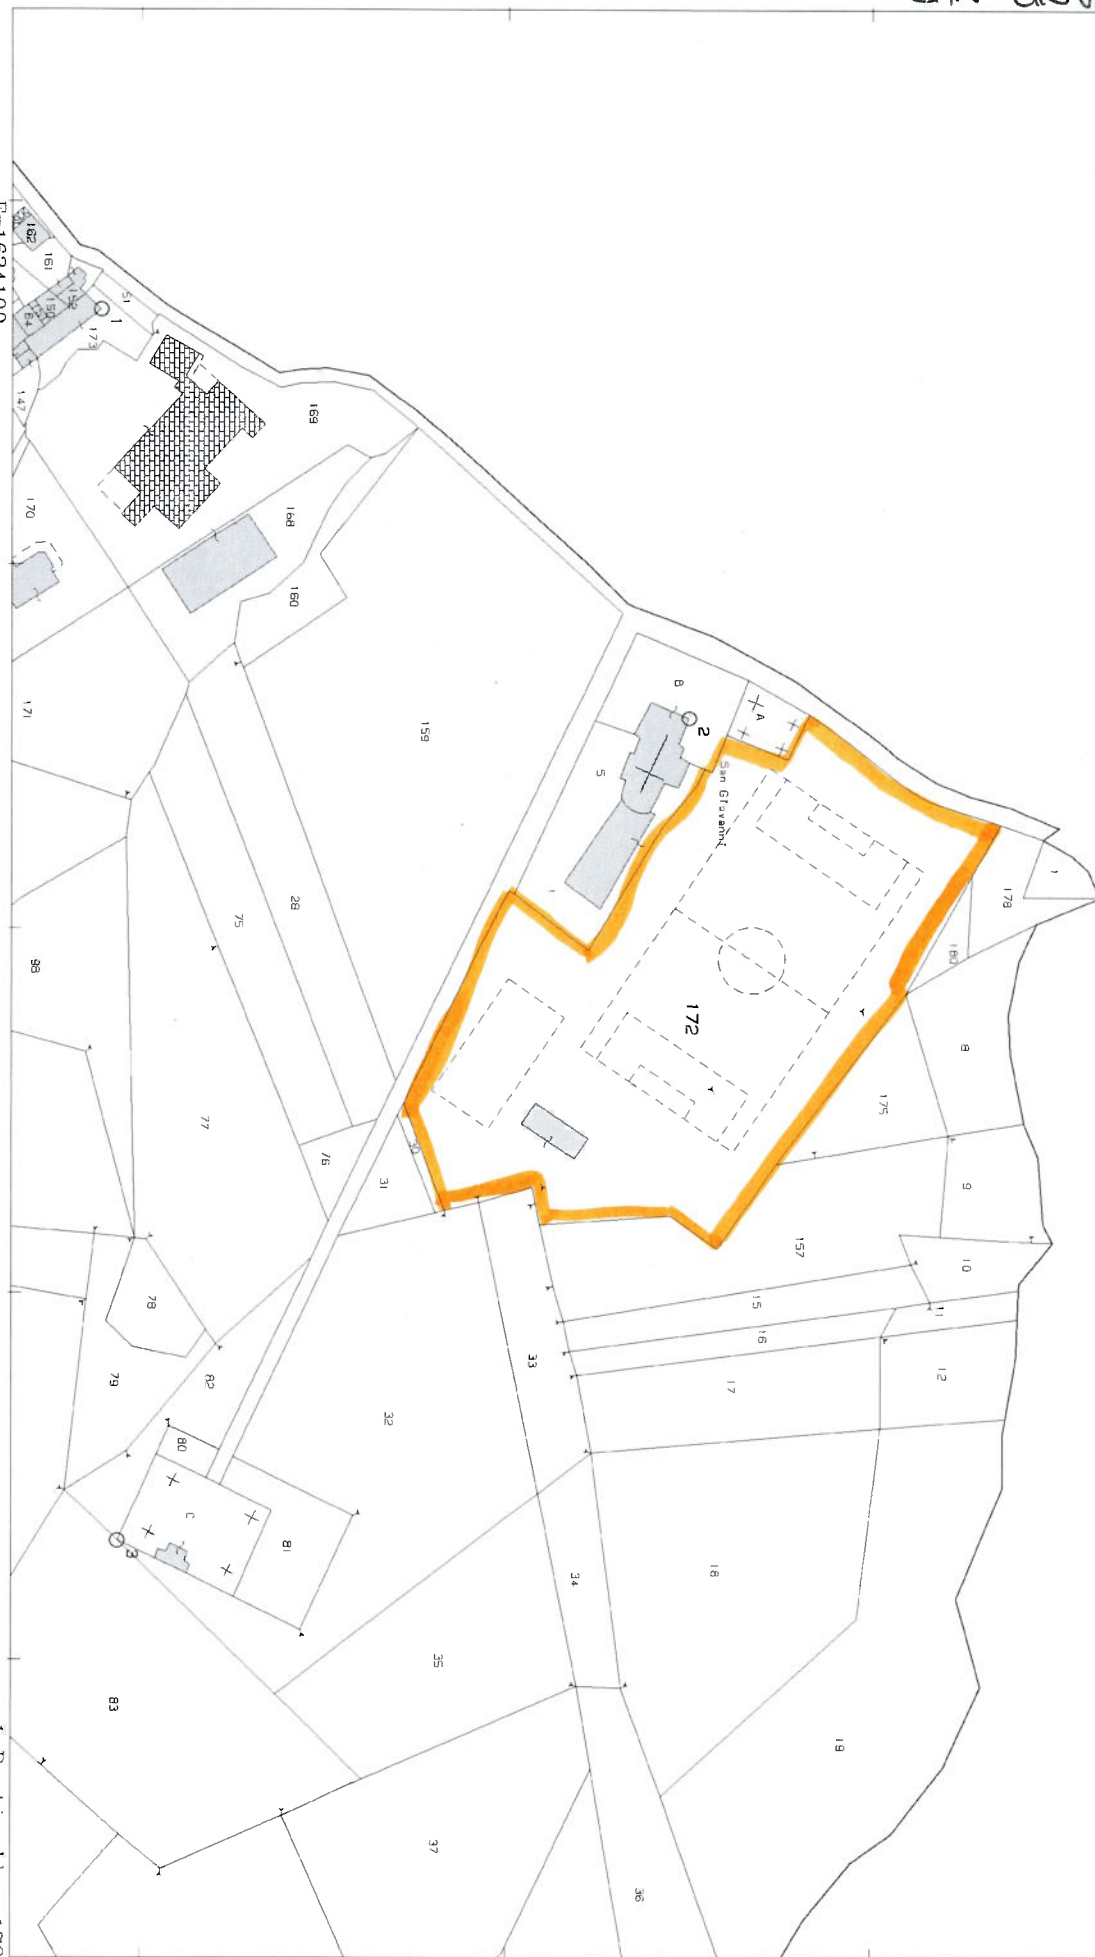

Comune: (RE) VIANO
Foglio: 35

Scala originale: 1:2000
Dimensione cornice: 534.000 x 378.000 m. Protocollo pratica T60313/2026

20-Feb-2026 9:12:29

Compilata da:
Ferrari Gianpaolo
Iscritto all'albo:
Geometri
Prov. Reggio Emilia N. 01124

Identificativi Catastali:
Sezione:
Foglio: 35
Particella: 172
Subalterno: 2

Dichiarazione protocollo n. RE0004650 del 07/08/2013
Planimetria di u.i.v. in Comune di Viano
Via Chiesa San Giovanni
civ. SN

Agenzia del Territorio
CATASTO FABBRICATI
Ufficio provinciale di
Reggio Emilia

Scala 1: 200

Ultima planimetria in atti

Data: 24/02/2026 - n. T121955 - Richiedente: FRNMNL59S70H223A
Totale schede: 2 - Formato di acquisizione: A3(297x420) - Formato stampa richiesto: A4(210x297)



01 metri

Catasto dei Fabbricati - Situazione al 24/02/2026 - Comune di VIANO (L. 831) - Foglio 35 - Particella 172 - Subalterno 2

VIA CHIESA SAN GIOVANNI QUERCIOIA n. SN Piano T

**Agenzia del Territorio
CATASTO FABBRICATI
Ufficio Provinciale di
Reggio Emilia**

Dichiarazione protocollo n. RE0084650 del 07/08/2013

Planimetria di u.i.u. in Comune di Viano

Via Chiesa San Giovanni

civ. SN

Identificativi Catastali:

Sezione:

Foglio: 35

Particella: 172

Subalterno: 2

Compilata da:

Ferrari Gianpaolo


Iscritto all'albo:
Geometri

Prov. Reggio Emilia

N. 01124

Scheda n. 2

Scala 1:200

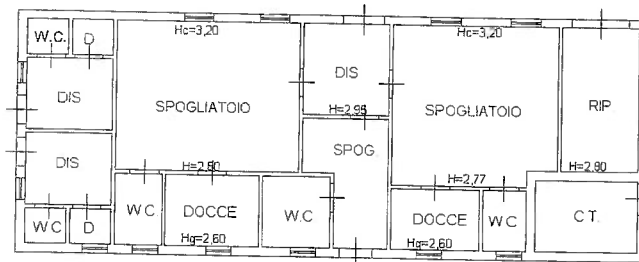

PIANO TERRA

Ultima planimetria in atti

Data: 24/02/2026 - n. T121955 - Richiedente: FRNMNL59S70H223A

Totale schede: 2 - Formato di acquisizione: A4(210x297) - Formato stampa richiesto: A4(210x297)

