

IMPIANTO SPORTIVO REGINANO

A


N=4935500

Direzione Provinciale di Reggio Nell'Emilia Ufficio Provinciale - Territorio - Direttore DONATELLA PIERLEONI

Vis. tel.

E=1625100

I Particella: 527

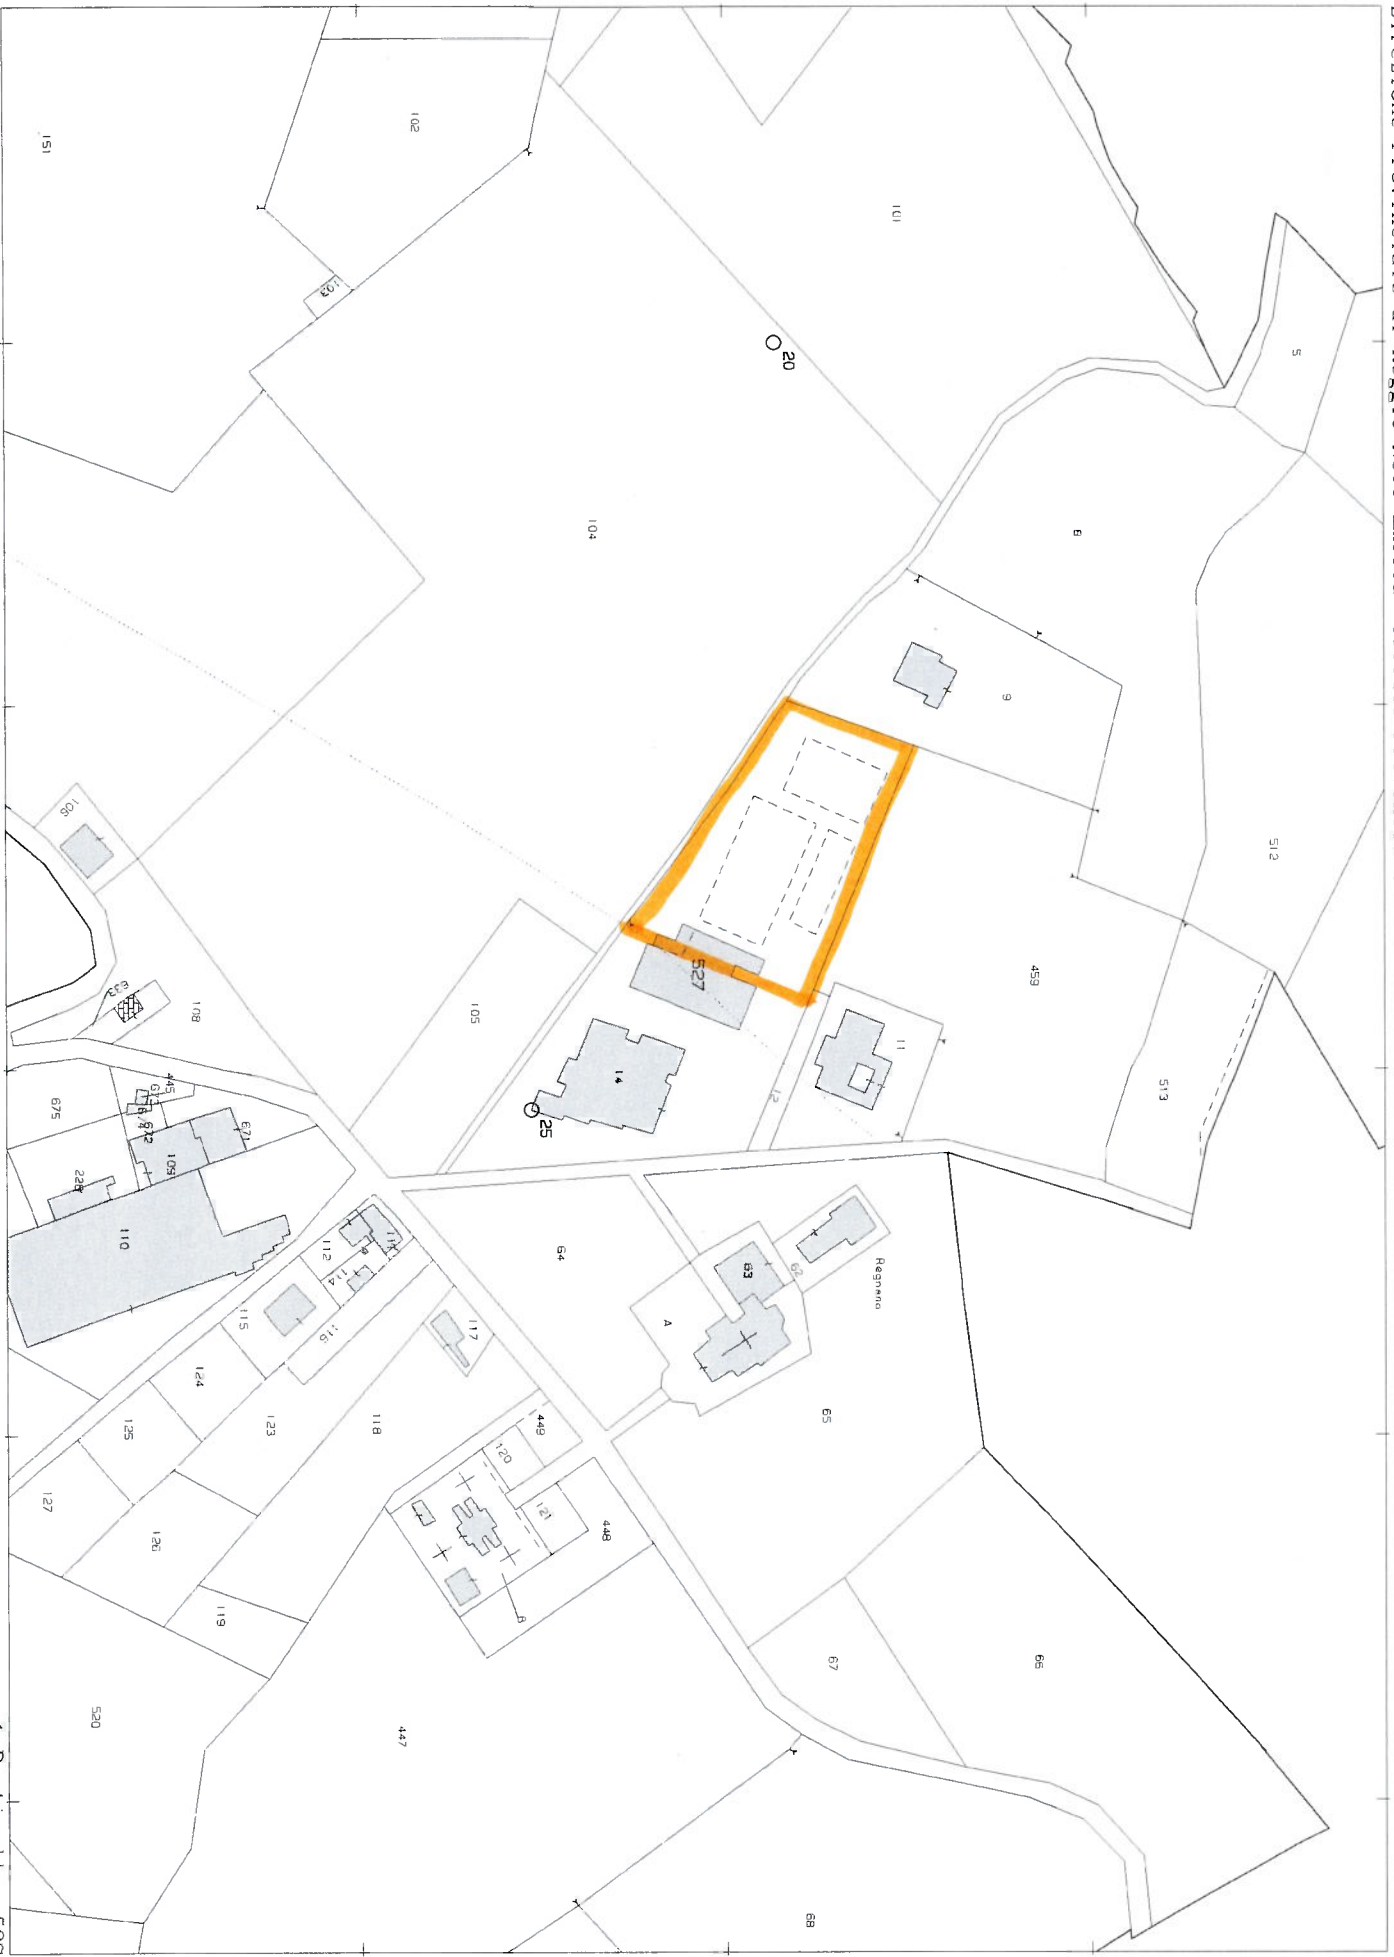

Comune: (RE) VIANO
Foglio: 8

Scala originale: 1:2000
Dimensione cornice: 534.000 x 378.000 m. Protocollo pratica T69605/2026

19-Feb-2026 10:29:0

IMPIANTO SPORTIVO
REGNANO

(A)

MOD. AN (CEU)

LIRE
800

civ. 01

MINISTERO DELLE FINANZE
DIPARTIMENTO DEL TERRITORIO



CATASTO EDILIZIO URBANO (RDL 13-4-1938, n. 652)

Planimetria di u.i.u. in Comune di VIANO via CORTEVEDEOLA

PIANO TERRA

* Scala originale non disponibile. *




ORIENTAMENTO



SCALA DI 1:200

RISERVATO ALL'UFFICIO

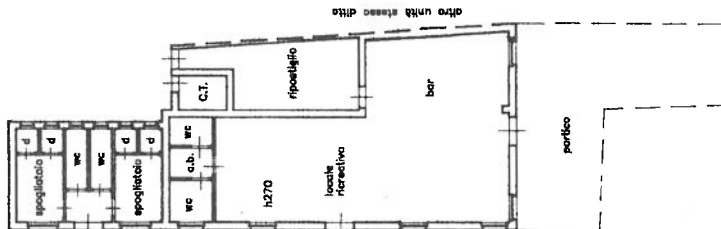

Compilata dal
geom. Bellocchio Fabrizio
Iscritto all'albo dei
della provincia di
data 10/01/99 Firma Bellocchio

Dichiarazione di N.C.
Denuncia di variazione

Identificativi catastali

F. 5/1 sub 2

Catasto dei Fabbricati - Situazione al 24/02/2026 - Comune di VIANO (4831) - Foglio 8 - Particella 527 - Subalterno 2 >

VIA CORTEVEDEOLA Piano T

Ultima planimetria in atti